Pianta Piano Primo
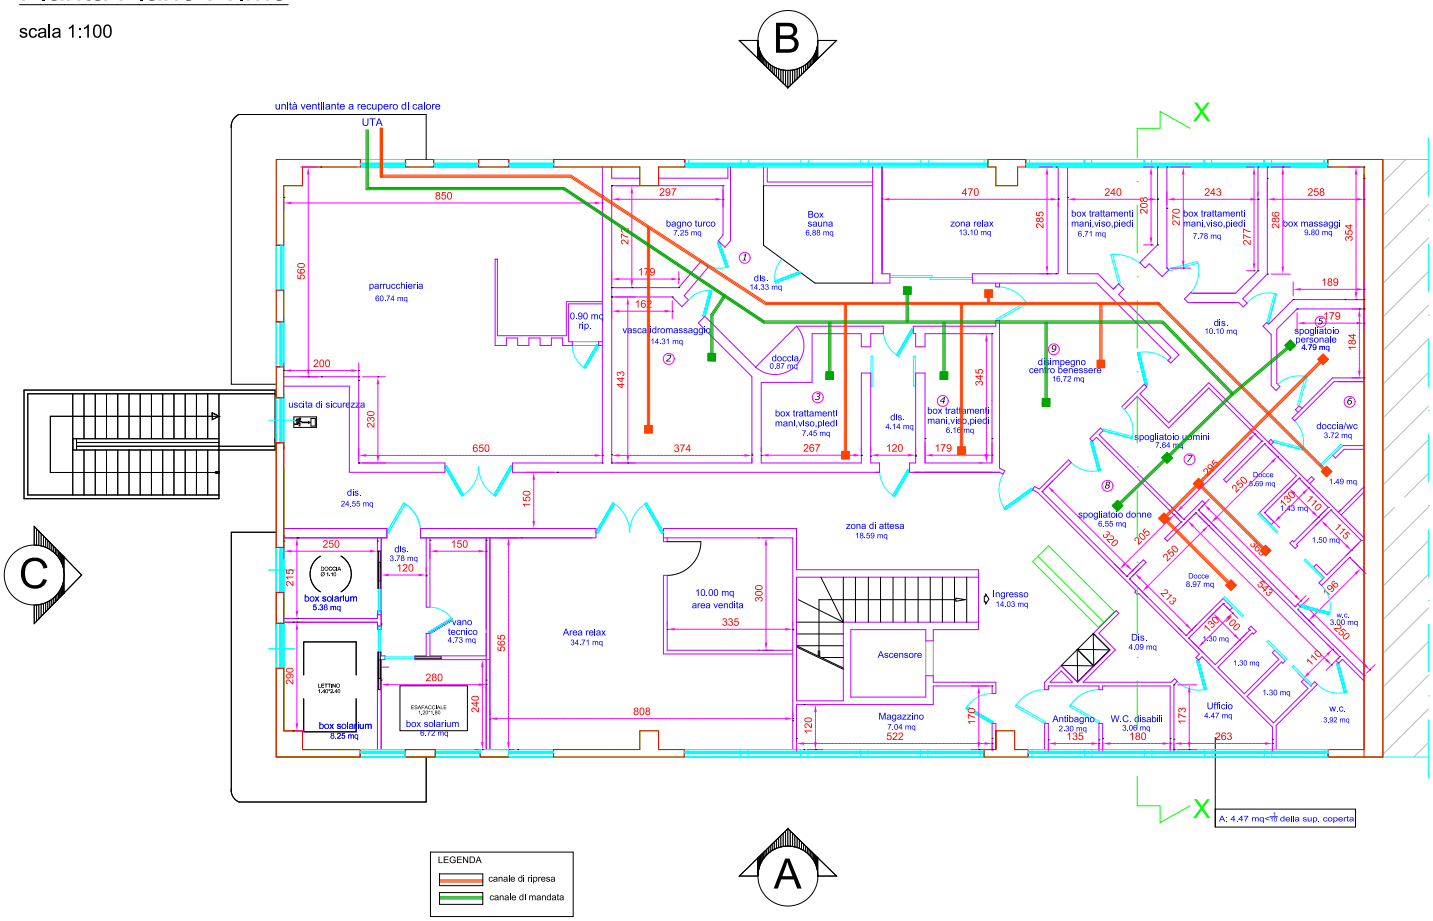
scala 1:100